

Dimenzije garaže z vrati

Vse navedene mere so **minimalne mere**. Odstopanja so dovoljena le v okviru predpisov (DIN 18330, 18331), kakor tudi DIN 18202**
Vse dimenzije so v cm.


Dovoz do garažnega mesta ima lahko maksimalno 3 % padec oziroma maksimalno 10 % vzpona.

Če v ponudbi ni specificirano drugače, se načeloma uporabljajo naše standardne dimenzije ploščadi 230 cm oziroma 460 cm
Večje dimenzije sistemov se dobavljajo le na osnovi poprašenja - ponudbe in ustreznega doplačila.


Širine ploščadi 250, 260 in 270 cm so posebne izvedbe. Ploščadi za obremenitve 2300 kg so namenjene uporabi za večja vozila, kot npr. Mercedes-Benz S-razred, BMW 7, Audi A8 itd. Zahtevajte ponudbo!

Enojna ploščad (2 vozili)


Dvojna ploščad (4 vozila)

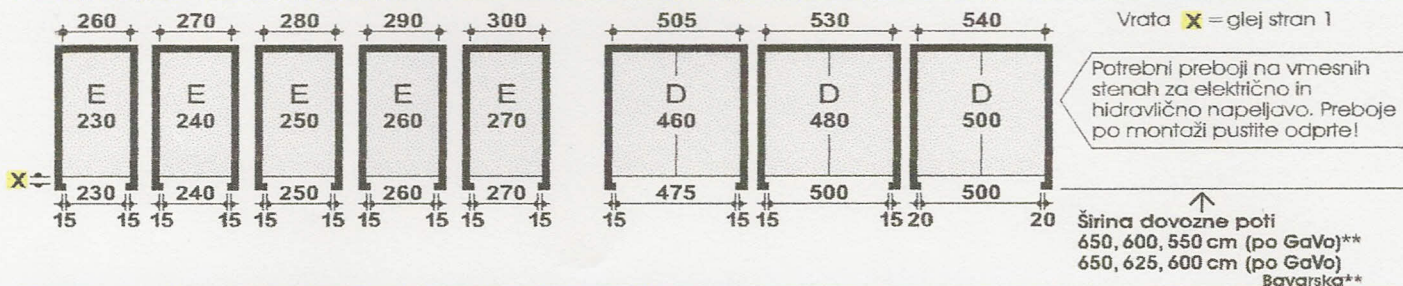

Garaže v nizu z enojnimi vrati (za 2 osebni vozili)

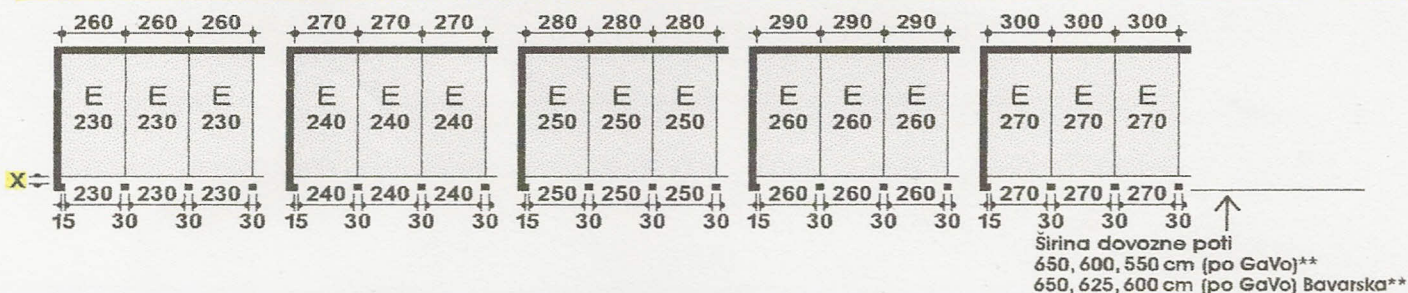


Garaže v nizu z dvojnimi vrati (za 4 osebna vozila)

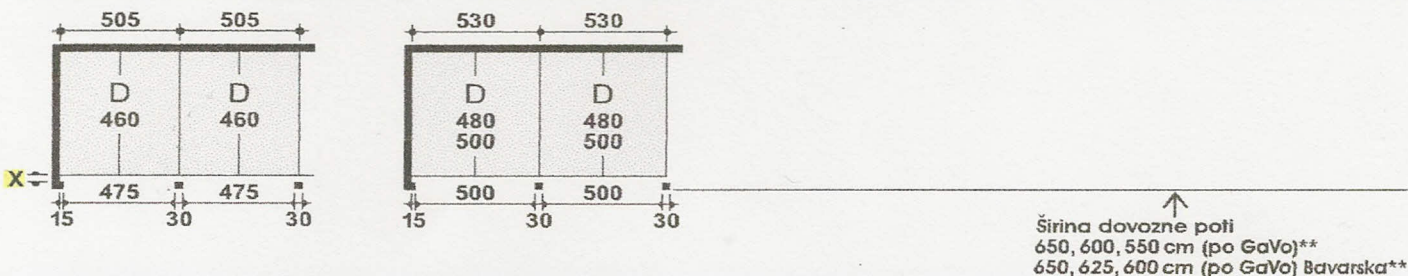

Statika in gradbena izvedba

Enojna ploščad

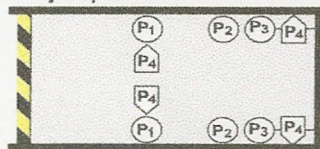


Svetla širina ploščadi +15

$$\begin{aligned} P1 &= +36 \text{ kN} \\ &- 7 \text{ kN} \\ P2 &= + 2 \text{ kN} \\ &- 3 \text{ kN} \\ P3 &= +14 \text{ kN} \\ &- 3 \text{ kN} \\ P4 &= + 3 \text{ kN} \end{aligned}$$

↑ Opozorilna označba ISO 3864


Dvojna ploščad

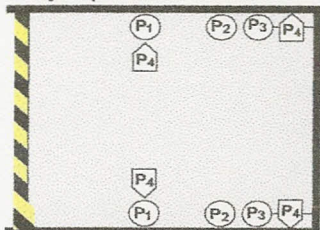

Svetla širina ploščadi +15

$$\begin{aligned} P1 &= +66 \text{ kN} \\ &- 6 \text{ kN} \\ P2 &= + 3 \text{ kN} \\ &- 6 \text{ kN} \\ P3 &= +23 \text{ kN} \\ &- 3 \text{ kN} \\ P4 &= + 3 \text{ kN} \end{aligned}$$

*Vse obtežitve z vključeno težo vozila

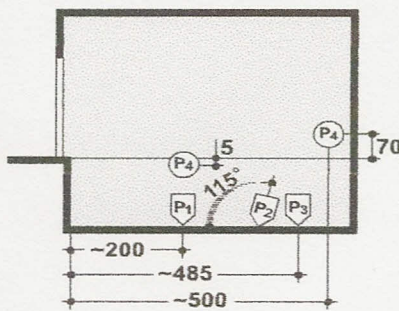

Vse obremenitve se na podlago prenašajo preko stranskega stebra s približno 140 cm² površine. Opijemališča kovinskega stebra

so pritrjena na podlago s sidri (kovinskozaletnimi). Pri WU-betonu je potrebno uporabiti lepilne pritrdilne moznike, če Wöhr ne določi drugače. Debelina betonske plošče (kvaliteta betona B25) mora biti najmanj 18 cm, saj je globina vrtanja za moznike 10 - 12 cm. Stena na uvozni strani mora biti izvedena v betonu. Ne sme imeti nikakršnih štrlečih delov, kot na primer robni okvirji, cevi itd., biti mora popolnoma ravna. Podatki za dolžine k pritrditvenim točkam so podani. Natančnejši podatki razvrstitve, za vsako izvedbeno varianto lahko zahtevate posebej. S strani TÜV, kontrolirani samostojni - listi.

Hidravlični agregati

Običajno se hidravlični agregat pritrdi na zgornjo ploščad ali na steno ob ploščadi. V nasprotnem primeru se mora za vsak posamezen objekt že

ob projektiranju zagotoviti dodaten prostor nad uvoznim nivojem (vdolbina v steni ali niša). Dimenzije pa so:

Mere v cm	1 - 5 parkirnih mest	6 - 10 parkirnih mest
Dolžine =	100	150
Višine =	140	140
Globine =	35	35